

BTv

Technisch Bureau: **ferbrugghen v.z.w.**
 Leuvensesteenweg 383 bus 1
 3200 Geelrode (Aarschoot)
 Tel. 016/63.47.45 - Fax 016/63.12.21
 Email: btv.viaam@ferbrugghen.com / btvcontrol@ferbrugghen.com

417 RB
 05/12/2014





Project:	E.I. - De Boeck P. - Hertogstraat, 149 bus 1. 3001 Heverlee		
Omschrijving:	Grondplan.	Gelijkvloers.	
Discipline:	Elektro		
Fase:	Studie		
Type:	(C)omputer		
Datum:	2/12/14		
Get. door:	Janssens Karl		
Schaal:	1:50		



Alomelekttra BVBA
 Middelweg, 109
 B-3001 Heverlee
 Tel: +32-16 40 22 67

Formaat:	Code:
A4	

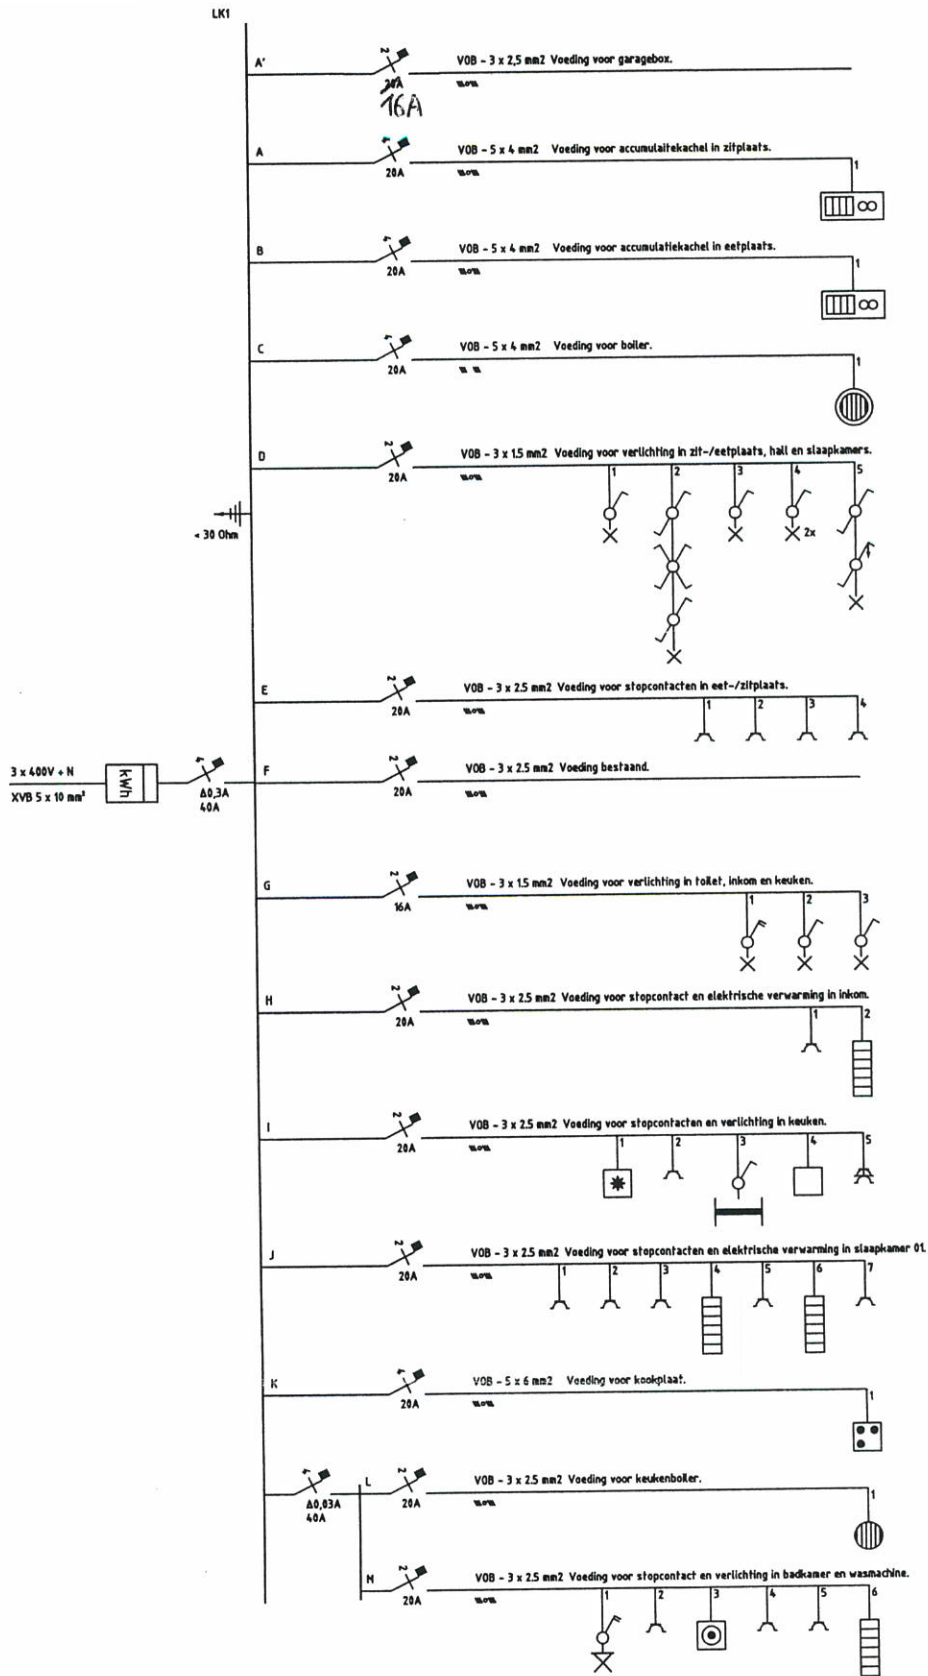

Project: E.I. - De Boeck P. - Hertogstraat, 149 bus 1. 3001 Heverlee	Discipline: Elektro
	Fase: Studie
Omschrijving: Eendraadsschema LK1.	Type: (C)omputer
	Datum: 2/12/14
	Get. door: Janssens Karl
	Schaal: 1:50
 Alomeletra BVBA Middelweg, 109 B-3001 Heverlee Tel: +32-16 40 22 67	Formaat: A4
	Code:



Beter Zeker.

U. Ref.: _____ O. Ref.: _____ Verslagnr.: 417/44805/01

**PROCES-VERBAAL OVER HET ONDERZOEK
VAN EEN ELEKTRISCHE LAAGSPANNINGSINSTALLATIE**

Technisch Bureau Verbruggen vzw. www.btvcontrol.be

- BTV Antwerpen Tel. 03 216 28 90 btv.antwerpen@btvcontrol.be
- BTV Brabant-Wallon Tel. 081 65 84 59 btv.brabantwallon@btvcontrol.be
- BTV Brussel Tel. 02 230 81 82 btv.brussel@btvcontrol.be
- BTV Hainaut Tel. 064 33 64 55 btv.hainaut@btvcontrol.be
- BTV Liège Tel. 04 253 19 72 btv.liege@btvcontrol.be
- BTV Limburg Tel. 011 42 18 34 btv.limburg@btvcontrol.be
- BTV Namur / Luxembourg Tel. 083 21 35 27 btv.namur@btvcontrol.be
- BTV Oost-Vlaanderen Tel. 09 252 45 45 btv.oostvlaanderen@btvcontrol.be
- BTV Vlaams-Brabant Tel. 016 63 47 45 btv.vlaamsbrabant@btvcontrol.be
- BTV West-Vlaanderen Tel. 056 70 54 05 btv.westvlaanderen@btvcontrol.be

ADRES INSTALLATIE: 3001 Heverlee
Montgats, 149 bus 400.01

EIGENAAR: Deboeck P J

Adres: _____

OPDRACHTGEVER: Phon Delta

Adres: Middeleweg 109 3001 Heverlee

INSTALLATEUR: Joh

Adres: _____

BTW of IK: 0445737

EAN: _____
Teller nr. 94574939
Index: _____

ALGEMENE BESCHRIJVING, KENMERKEN, ONDERZOEK EN METINGEN:

Datum van het onderzoek: 5/10/14 Aard van het onderzoek: gelijkvormigheidsonderzoek - eerste controle - controlebezoek volgens: (AREI art. 270) (AREI art. 271) (AREI art. 276) (AREI art. 276bis) (ARAB art.262) (K.B.4.12.2012) (T.R. art. 231) (Voorschr. DNB)

Aard installatie: Nieuwe - Uitbreiding - Wijziging - Voorlopig - Verzwaring - Verkoop wooneenheid: Type der lokalen: Appartement

Begin werken: Fundering vóór-na 1.10.81 - Elektrische installatie vóór-na 1.10.81 - 1.1.83 AREI art.86

Aansluiting: Spanning 3 x 400 V + N Bescherming van de aansluiting 30 A

Voedingskabel hoofdbord: 4 X 10 mm² Alg. schakelaar: type Diff UOA 300mA

Type van de aardelektrode: lus - baren - pennen - horizontale geleider Schema: TT

Aantal borden: 2; Aantal eindstroombanen: 1+13; RA: 14 Ohm; RI tot 70,5 MOhm

Uitwendige invloedsfactoren: _____

BESCHRIJVING: Zie schema's

UITGEVOERDE CONTROLES: zie verso

VASTGESTELDE INBREUKEN EN/OF NOTA'S: Geen

PROCES-VERBAAL VAN HET GELIJKVORMIGHEIDSONDERZOEK	
gezien op	<u>5/10/14</u>
de aangestelde van de stroomverdelers	<u>Phon Delta</u>
naam:	<u>Phon Delta</u>
handtekening:	<u>[Handwritten Signature]</u>

BESLUIT

- 1. De installatie is **conform**. De ingangsklemmen van de algemene ADS werden verzegeld en de ééndraads- en situatieschema's werden voor gezien getekend. De installatie dient opnieuw gecontroleerd uiterlijk op 5/10/18 (art. 271 AREI) alsook vóór de ingebruikname van elke belangrijke wijziging of beduidende uitbreiding, uitgevoerd voor deze datum.
- 2. De installatie is **niet conform**.
- 3. De installatie mag in dienst blijven indien zonder vertraging wordt voldaan aan de vastgestelde inbreuken en de gepaste maatregelen getroffen worden opdat de installatie geen gevaar vormt voor personen of goederen. De installatie is **niet conform**. De installatie dient opnieuw gecontroleerd te worden door (hetzelfde) organisme uiterlijk op _____.

PLICHTEN VAN DE EIGENAARS, BEHEERDERS OF HUURDERS: ZIE KEERZIJDE.

De agent-onderzoeker, 417
(nr., naam, handtekening)
P. Bolk



voor de Directeur,



Maatschappelijke zetel: Neerveldstraat 109, bus 6, B-1200 Brussel