

Distributienetbeheerder : *Eandis*
Gestionnaire de réseau de distribution :

Nr teller : *675704*
N° comp : *-2012*

Verslag van onderzoek:

Rapport de contrôle:

N°: *154/140224/02*

EAN code :

Aard onderzoek : AREI	86	87/86	87/88	88	95	97	270	271	276	276bis	TT	TN	IT	Voorschr. netbeheerder Prescription du gest. de réseau de distr.
Genre de contrôle : RGIE	<input checked="" type="radio"/>	<input type="radio"/>	<input type="radio"/>	<input type="radio"/>	<input type="radio"/>	<input type="radio"/>	<input checked="" type="radio"/>	<input type="radio"/>	<input type="radio"/>	<input type="radio"/>	<input checked="" type="radio"/>	<input type="radio"/>	<input type="radio"/>	<input checked="" type="radio"/>

Plaats van het onderzoek : *Geldenambelzen 138/0102 3001 Heerde*
Lieu du contrôle :

Eigenaar : *Ruisak Ruisman*
Propriétaire : Adres :
Adresse :

Installateur : *TKI buba*
Date du contrôle : *24/02/2014*

Datum van het onderzoek : *24/02/2014*
Date du contrôle :

Onderzoek / Contrôle : Woning / maison Apart. *10*

Spanning : *3N400V*
Tension : Meter / bord verbinding : *XVB 4x100V*
Liaison compteur-tableau : Max. beveiliging : *40A*
Protection max. :

Aardelektrode : *2*
Electrode de terre : *2* Ohm Isolatie : *>10* Mohm
Isolément : Aantal verdeelborden : *1*
Nombre de tableaux :

Differentieelschakelaars Interrupteurs différentiels			Aantal eindstroombanen : <i>21</i> Nombre des circuits terminaux :		TestΔIn		I.ΔIn		AREI / RGIE		
In (A)	Δ In (mA)	type			OK	NOK	OK	NOK	270	271bis	278
<i>40A</i>	<i>300</i>	<i>A</i>	<i>shoort</i>	<i>A-V</i>	<input type="radio"/>	<input type="radio"/>	<input type="radio"/>	<input type="radio"/>	<input checked="" type="radio"/>	<input type="radio"/>	<input type="radio"/>
<i>40A</i>	<i>30</i>	<i>A</i>	<i>shoort</i>	<i>A-V</i>	<input type="radio"/>	<input type="radio"/>	<input type="radio"/>	<input type="radio"/>	<input checked="" type="radio"/>	<input type="radio"/>	<input type="radio"/>

Visueel nazicht : algemeen : OK NOK
Contrôle visuel : générale : OK NOK
Indirecte aanraking : OK NOK
Contact indirect :

Aansluitingen : OK NOK
Raccordements : Potentiaalvereffeningen : OK NOK
Liaisons equipotentielles :

Inbreuken/Infractions : (zie keerzijde / voir verso)
Opmerkingen/Remarques :

INBREUKEN ge
Openly verblijven, donkerwand - behangen lokaal is nog te plaatsen

Resultat / Conclusion

De installatie is ~~niet~~ conform met het AREI en mag ~~niet~~ tijdelijk in dienst gesteld worden ~~in dienst blijven~~.
L'installation est ~~n'est pas~~ conforme au RGIE et peut ~~ne peut pas~~ temporairement être mise en service ~~rester en service~~.
De algemene differentieelschakelaar is verzegeld met een loodje met het teken E.T.
L'interrupteur différentiel général est scellé par plomb portant l'insigne E.T.
Het éénraadschema en opstellerschema werden voor gezien getekend en stemmen overeen met de installatie.
Le schéma unifilaire et le schéma de position sont visés et sont conformes avec l'installation.

Niet conform		Conform		N° vorig rapport
276bis AK	274 AK	276bis HK	274 HK	
<input type="radio"/>	<input type="radio"/>	<input type="radio"/>	<input type="radio"/> /
<input type="radio"/>	<input type="radio"/>	<input type="radio"/>	<input type="radio"/> /
<input type="radio"/>	<input type="radio"/>	<input type="radio"/>	<input type="radio"/> /

- Overeenkomstig artikel 274 van het AREI moeten zonder vertraging de werken worden uitgevoerd die nodig zijn om de vastgestelde inbreuken te doen verdwijnen, en moeten alle gepaste maatregelen worden getroffen opdat bij het indienst blijven van de installatie de inbreuken geen gevaar zouden vormen voor de personen of goederen. Herkeuring uiterlijk 1 jaar na keuringsdatum.
Conformément à l'art. 274 du RGIE, les travaux nécessaires pour faire disparaître les infractions constatées au moment de la visite doivent être exécutés sans retard et toutes mesures adéquates doivent être prises pour qu'en cas de maintien en service des installations les infractions ne constituent pas un danger pour les personnes et les biens. Nouveau contrôle au plus tard un an après date de contrôle.
Het controlebezoek door ET voorzien door art. 271 van het AREI moet plaats hebben uiterlijk op: *24/02/2014*
La visite de contrôle prévue par l'art. 271 du RGIE doit avoir lieu au plus tard le :
Het controlebezoek voorzien door art. 276bis van het AREI moet plaats hebben uiterlijk 18 maanden na de datum van de verkoopakte.
La visite de contrôle prévue par l'art. 276bis du RGIE doit avoir lieu au plus tard 18 mois après la date de l'acte de vente.

voor de directeur, de inspecteur : pour le directeur, l'inspecteur :

NOTE : a) obligation de conserver le P.V. de visite de contrôle dans le dossier de l'installation électrique; b) obligation de renseigner dans le dossier de modification intervenus dans l'installation électrique; c) obligation d'aviser immédiatement le S.P.F. avant l'énergie dans ses attributions, de tout accident survenu aux personnes et/ou, d'incendie ou incendie; d) obligation, lorsque des infractions ont été constatées lors de la visite de contrôle, de faire effectuer une nouvelle visite de contrôle par le même organisme agréé afin de vérifier la disparition des infractions au terme du délai de un an. Dans le cas où, lors de cette seconde visite, des infractions subsistent, l'organisme agréé se doit d'envoyer une copie du procès-verbal de visite de contrôle à la Direction générale de l'Énergie préposée à la haute surveillance des installations électriques domestiques.

Puissant-Ronsmans
Geldenaaksebaan 138 app10
3001 Heverlee

JSoft bvba
Hugo Verrieststraat 8
8760 Meulebeke



Lijnomschrijvingen

- A -stopcontacten zithoek
- B -stopcontacten aanrecht keuken zijgevel
- C -stopcontact IJSKAST
- D -stopcontact OVEN
- E -stopcontacten eiland keuken
- F -stopcontact VAATWAS
- G -stopcontacten slaapkamer 1
- H -stopcontacten badkamer 1 + inkomhal
- I -stopcontact WASMACHINE
- J -stopcontact DROOGKAST
- K -voeding garage
- L -buitenstopcontact
- M -stopcontacten badkamer 2
- N -stopcontacten slaapkamer 2
- O -stopcontacten nst verdeelbord
- P -Buitenverlichting
- Q -Verwarming
- R -Dampkap + ventilatie
- S -Verlichting
- T -Stuurspanning
- U -Kookvuur
- V -
- W -
- X -
- Y -
- Z -


Puissant-Ronsmans
Geldenaaksebaan 138 app10
3001 Heverlee

JSoft bvba
Hugo Verrieststraat 8
8760 Meulebeke



Lijnomschrijvingen

- A -stopcontacten zithoek
- B -stopcontacten aanrecht keuken zijgevel
- C -stopcontact IJSKAST
- D -stopcontact OVEN
- E -stopcontacten eiland keuken
- F -stopcontact VAATWAS
- G -stopcontacten slaapkamer 1
- H -stopcontacten badkamer 1 + inkomhal
- I -stopcontact WASMACHINE
- J -stopcontact DROOGKAST
- K -voeding garage
- L -buitenstopcontact
- M -stopcontacten badkamer 2
- N -stopcontacten slaapkamer 2
- O -stopcontacten nst verdeelbord
- P -Buitenverlichting
- Q -Verwarming
- R -Dampkap + ventilatie
- S -Verlichting
- T -Stuurspanning
- U -Kookvuur
- V -
- W -
- X -
- Y -
- Z -

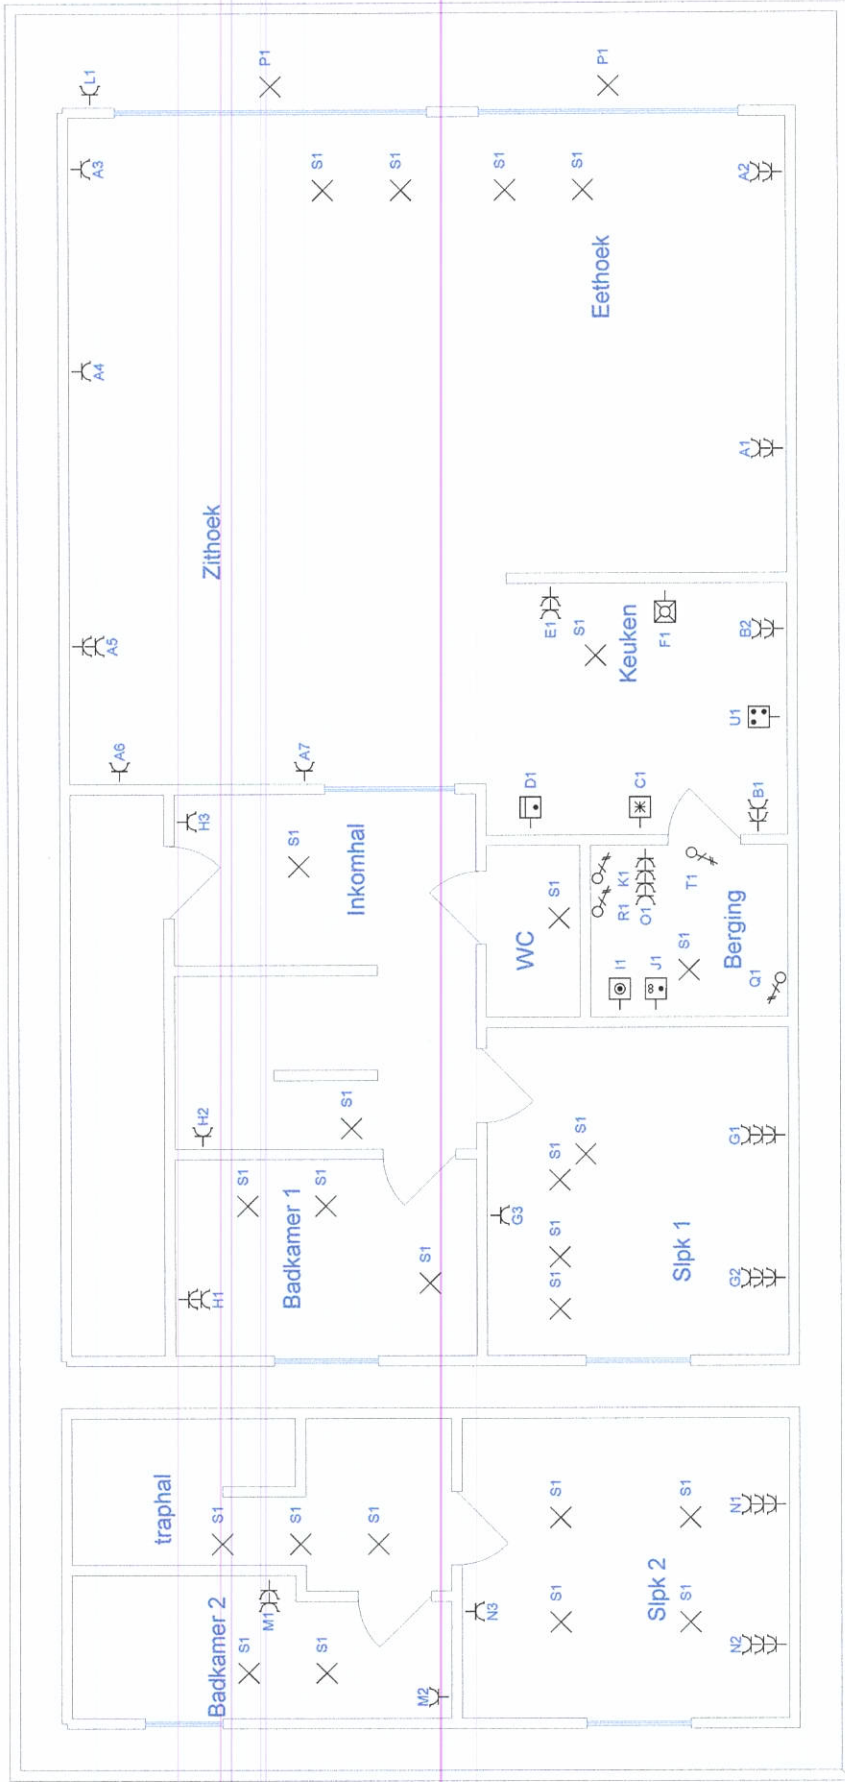

Afgev. erkend organisme

24 / 01 / 2013

E-T.

Puissant-Ronsmans
Geldenaaksebaan 138 app10
3001 Heverlee

Verantw. uitvoering


.. / .. / 2013

TKI BVBA

Stationstraat 121

2910 Essen

BE 0453791338

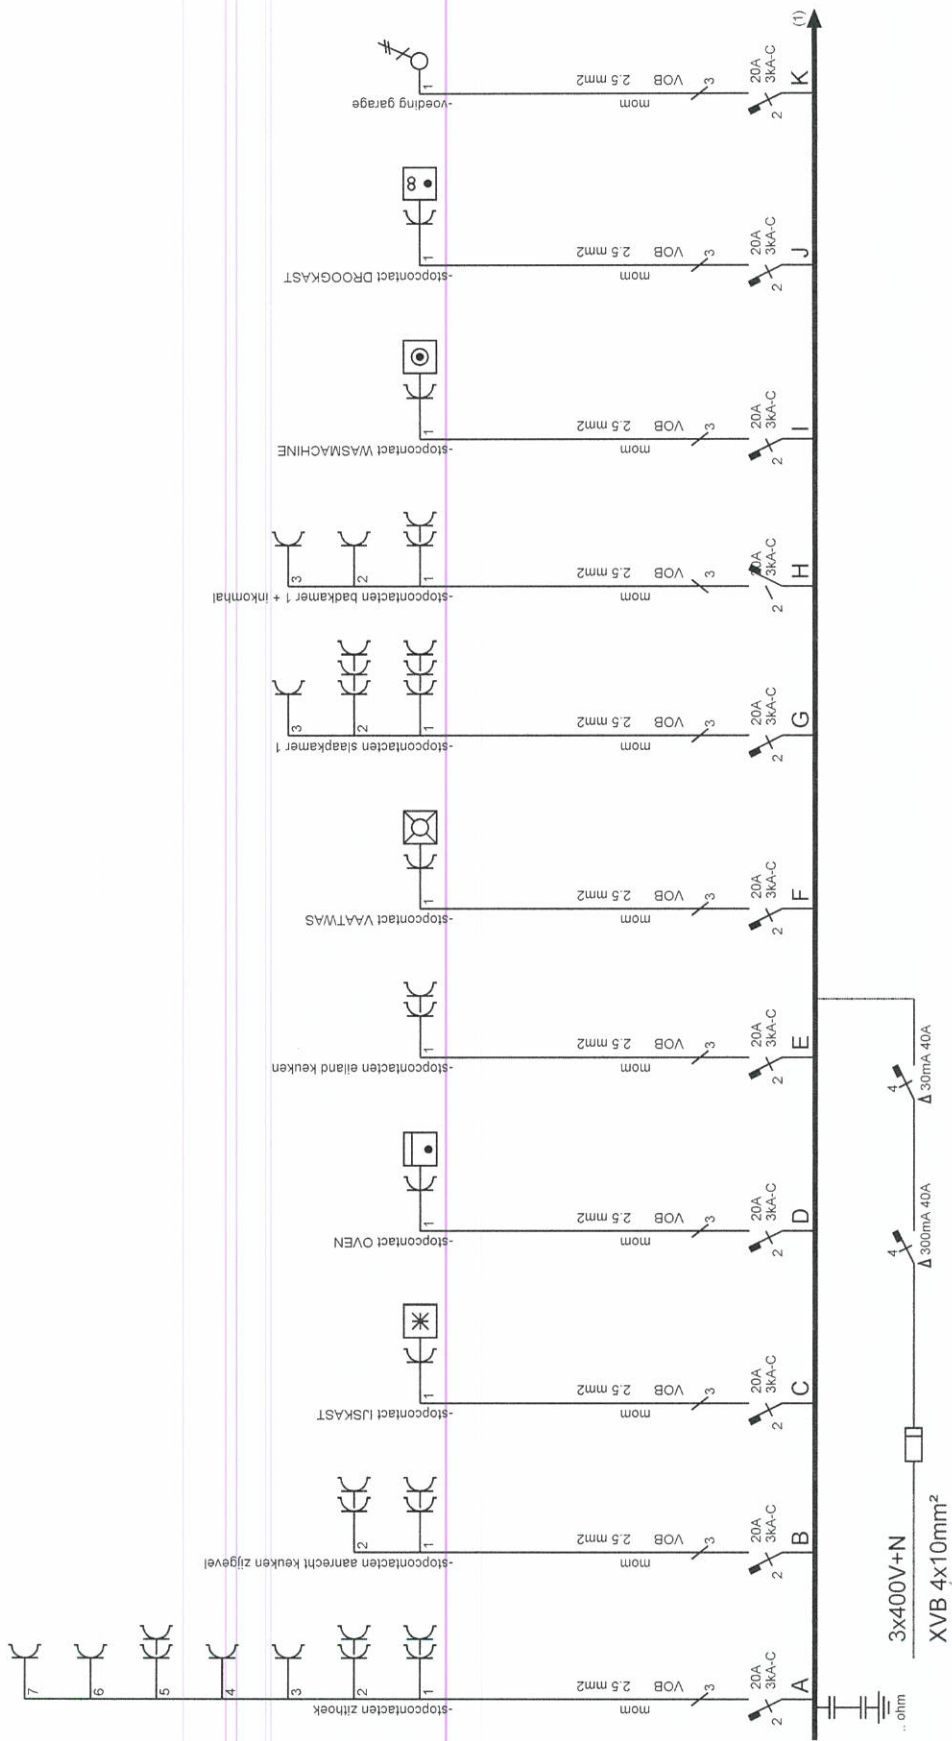


TKI BVBA
 Stationstraat 121
 2910 Essen

Verantw. uitvoering
 .. / .. / 2014

Puissant-Ronsmans
 Geldenaaksebaan 138 app10
 3001 Heverlee

Afgev. erkend organisme
 04 / 01 / 2014

BE 0453791338

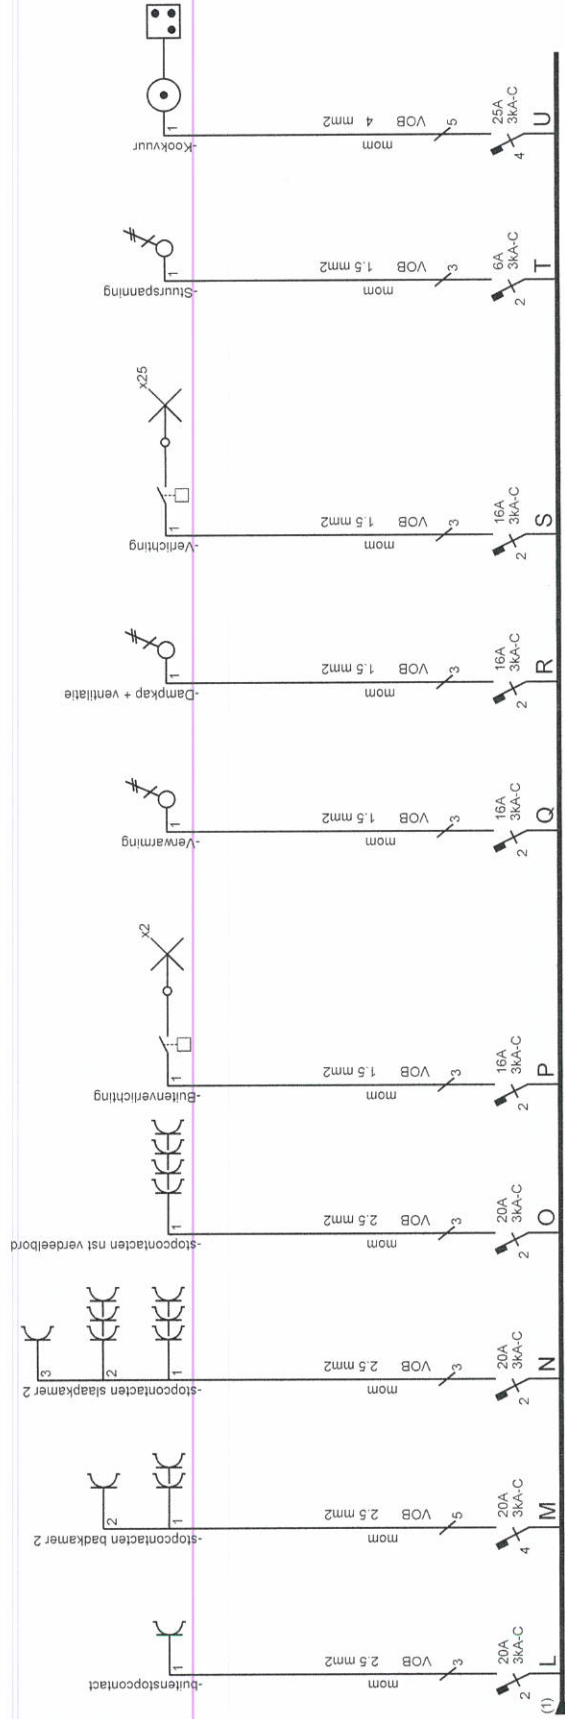

Afgev. erkend organisme

24.02.2014

Puissant-Ronsmans
Geldenaaksebaan 138 app10
3001 Heverlee


Verantw. uitvoering
.. / .. / 2014

TKI BVBA

Stationstraat 121

2910 Essen

BE 0453791338

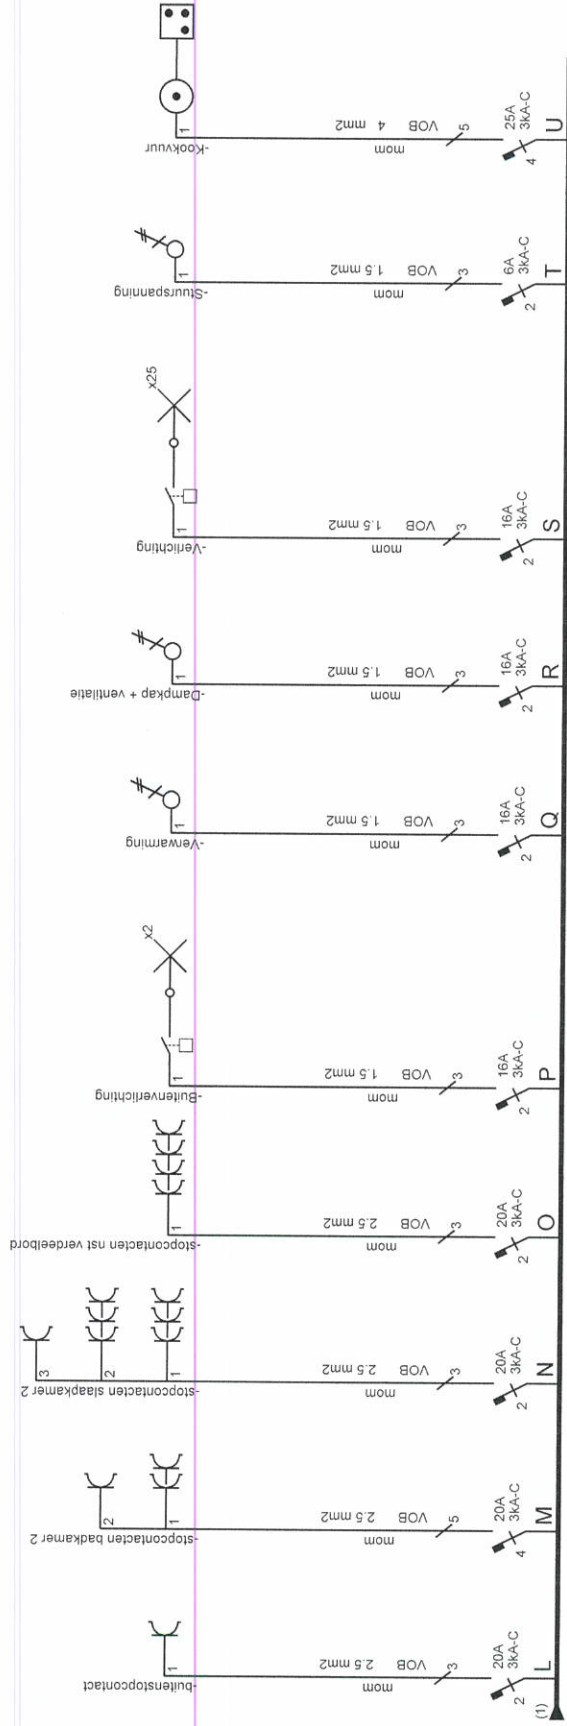

Afgev. erkend organisme

24.10.2014

[Handwritten signature]

Verantw. uitvoering

.. / .. / 2014

Puissant-Ronsmans
Geldenaaksebaan 138 app10
3001 Heverlee

TKI BVBA

Stationstraat 121

2910 Essen

BE 0453791338