







FASE	AUTEUR	DOCUMENT
O	U	V
A	A	R
R	C	P
C	P	L
P	L	A

NUMMER	INDEX
1	3
3	0
0	1
1	0
3	3
E	

DATUM
28/10/2021

APPARTEMENT

NR: **13.0103**
 Bruto oppervlakte: **94,6 m²**
 Oppervlakte terras: **15,3 m²**
 Verdieping : **1**

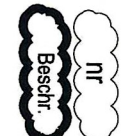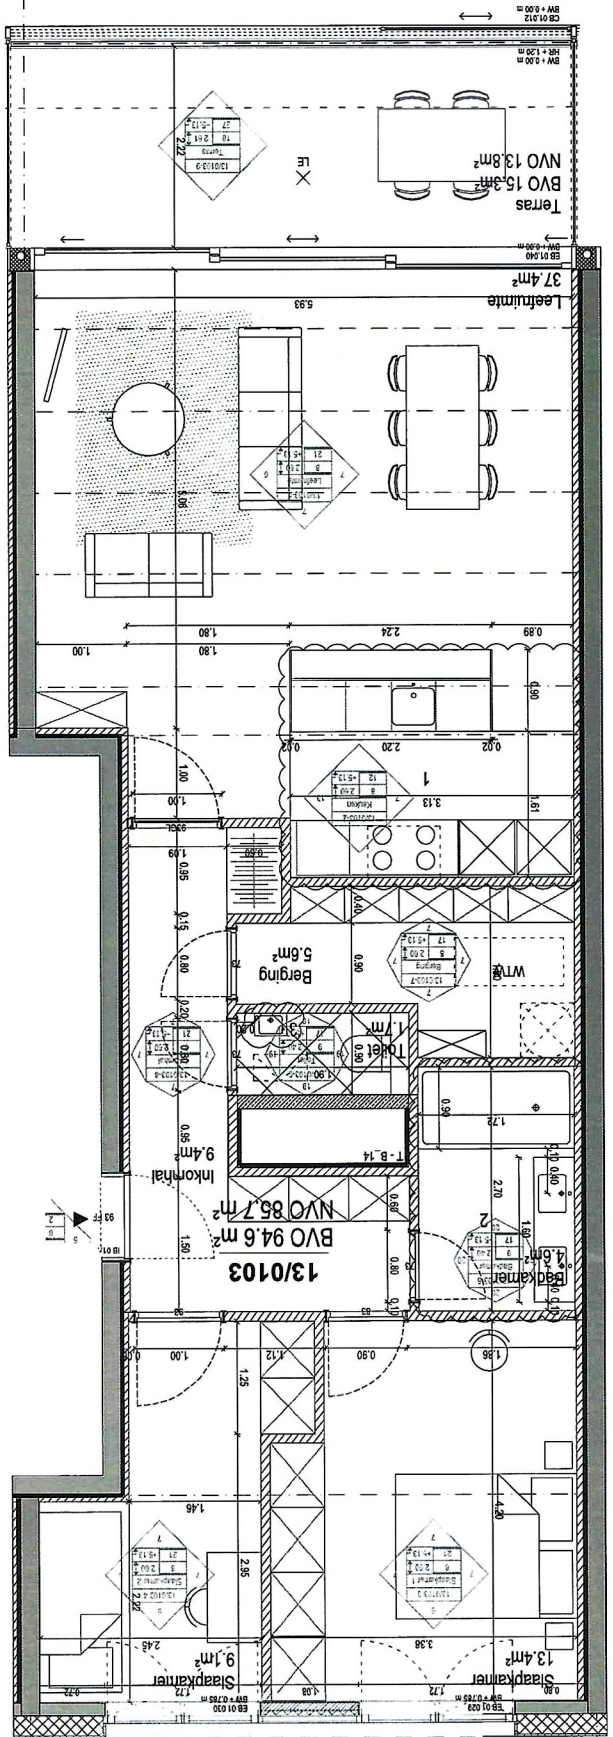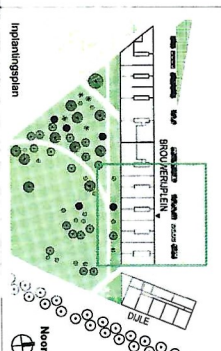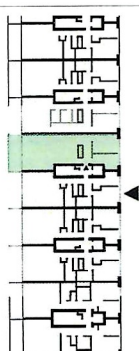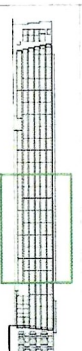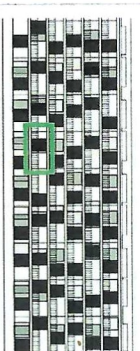

WIJZIGING ONDER VOORBEHOUD / GEEN GOEDGEKEURING



De beschrijving van het goed, hierin begrepen de voorziene muurdiktes, de samenstelling van de wanden, de loe te passen binnenafk... de technische uitrusting en het buitenrechtelijk werk, ... is opgenomen in het verkoopstekboek, dat het... document is voor de koper. De plannen kunnen aan wijzigingen onderhevig zijn in functie van de uitvoering van de werken en de van toepassing zijnde normen. Raamverdelingen en draairichtingen van ramen zijn op het huidige plan slechts indicatief weergegeven. Het ingekleurde meubilair dient ter illustratie en is niet inbegrepen in de verkoopprijs.

Door het afdrücken kan een lichte verschuiving optreden.