
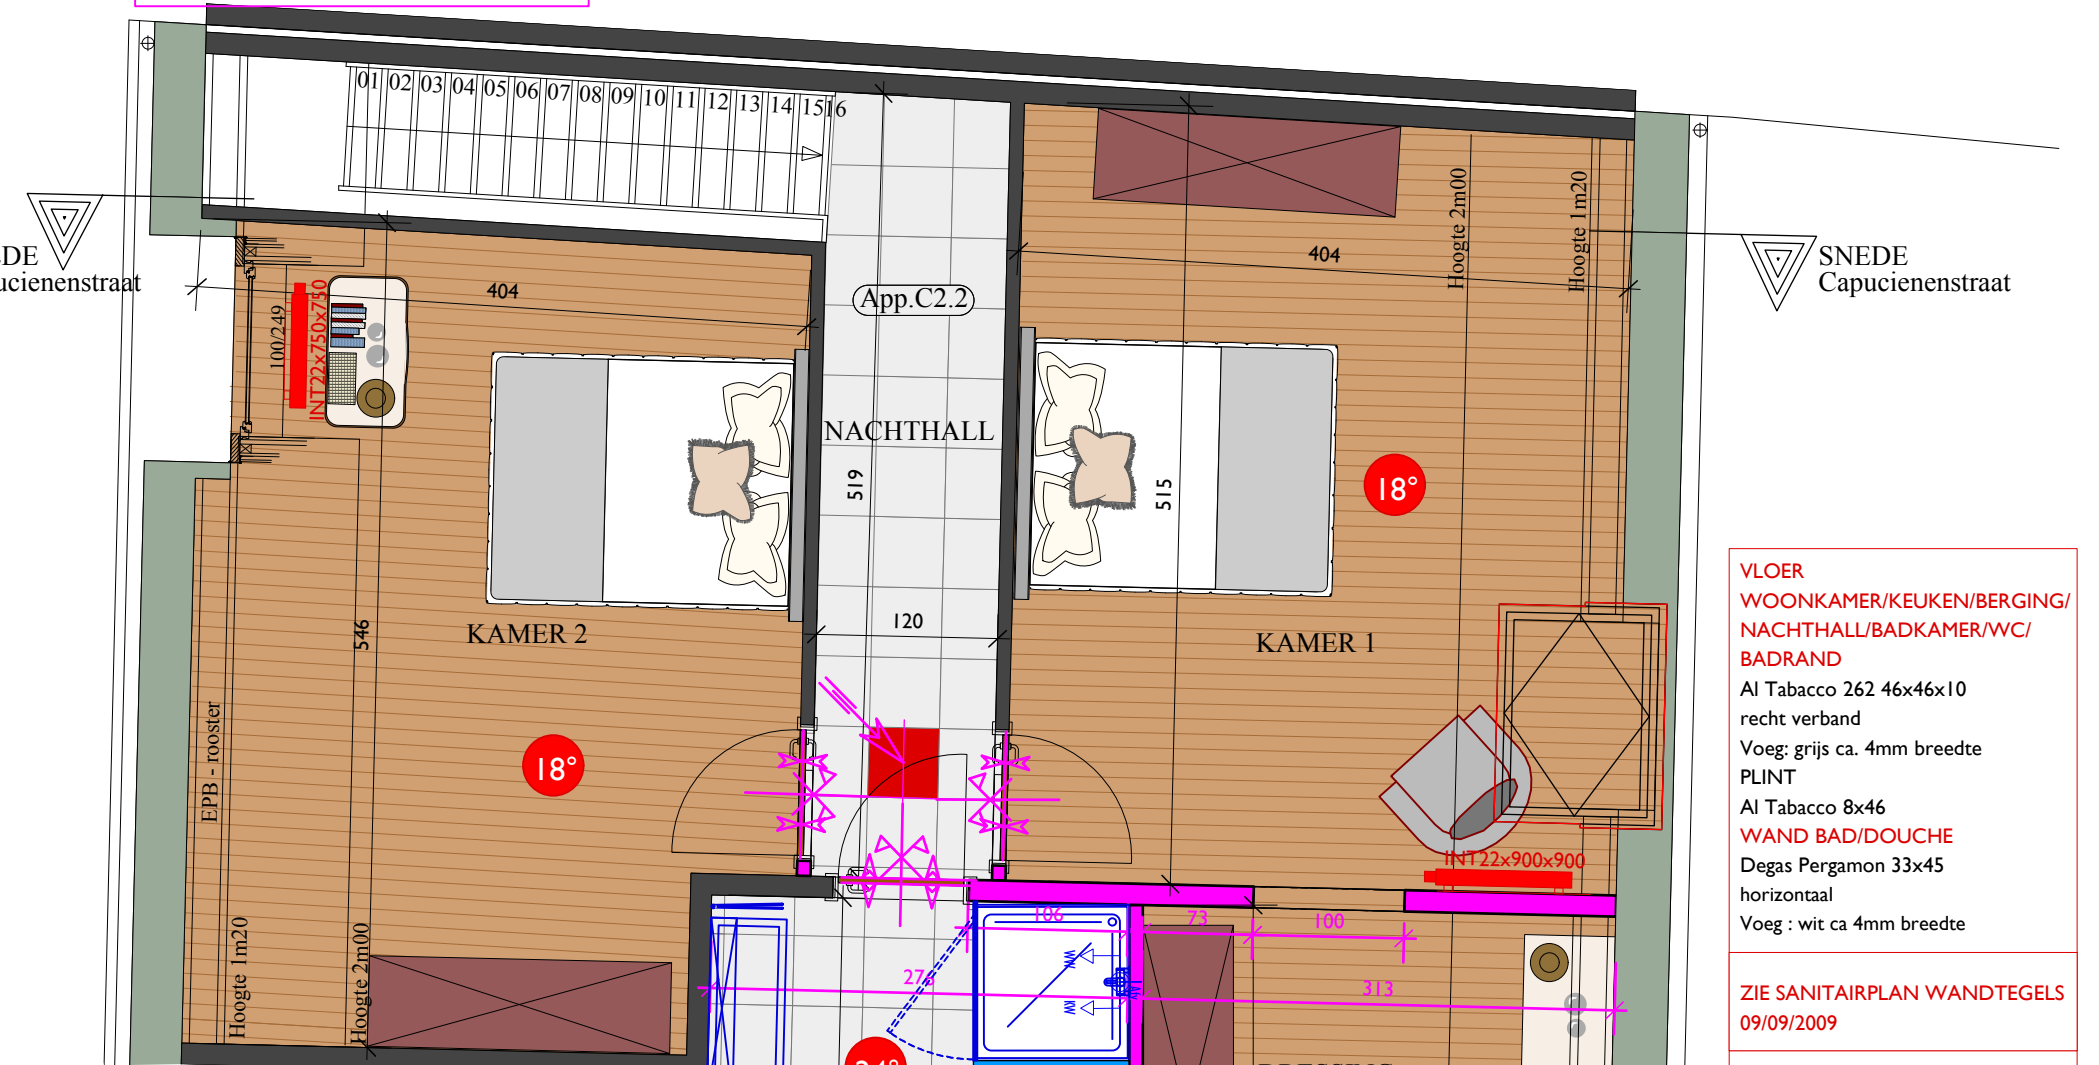


APPARTEMENT C2.2 DUPLIX NIVEAU +2

Legende vloersymbolen

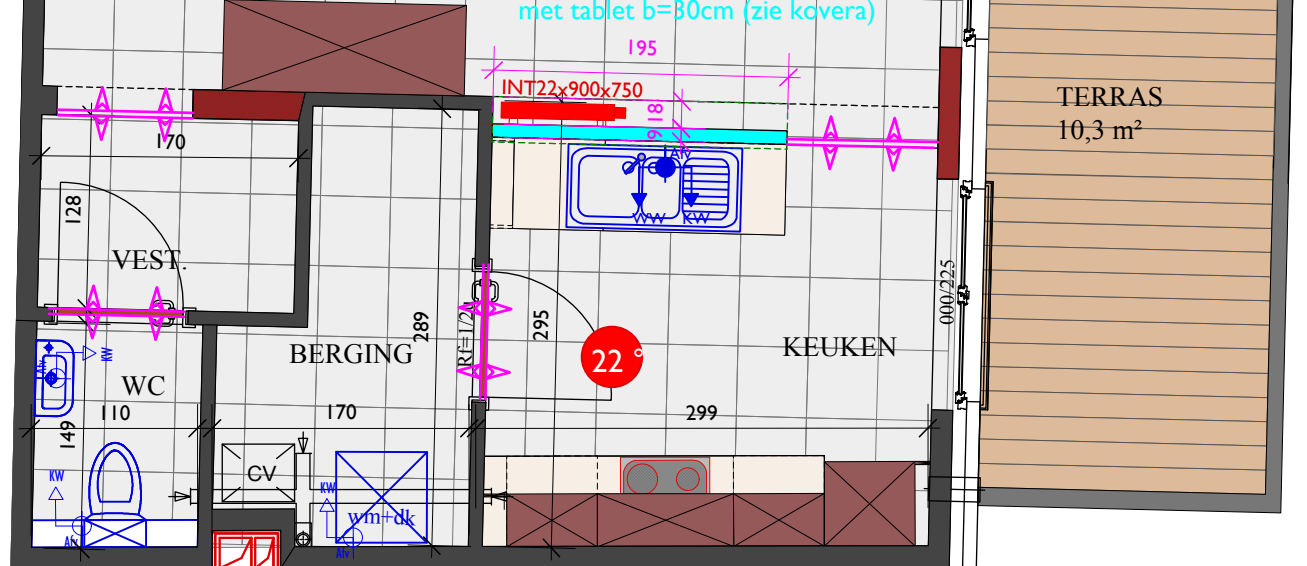

APPARTEMENT C2.2 DUPLIX NIVEAU +3

VLOER
WOONKAMER/KEUKEN/BERGING/
NACHTHALL/BADKAMER/WC/
BADRAND
Al Tabacco 262 46x46x10
recht verband
Voeg: grijs ca. 4mm breedte
PLINT
Al Tabacco 8x46
WAND BAD/DOUCHE
Degas Pergamon 33x45
horizontaal
Voeg : wit ca 4mm breedte

ZIE SANITAIRPLAN WANDTEGELS
09/09/2009

VLOER KAMER 1 en 2
Laminaat Magnitude 8 mm
Oud Vlaamse Eik
PLINT
Laminaat
Oud Vlaamse Eik

RAAMTABLETTEN
WOONKAMER/KAMER 2
Mirabel Verzoet 2cm



Design & Engineering
Nieuwlandlaan 19b
3200 Aarschot
+32 16 56 67 81
+32 56 20 38
Binnenhuisarchitecte
Annelies Zaman
+32 497 90 27 69

Bouwheer : Wanda NV
Werfadres : Jozef Tielemanstraat 55-61
Capucienestraat 1-3
3200 Aarschot
Dossier nr : 1120
Appartement : C2.2 nivo +2+3

RB dd : 16/03/2009
CV dd : 16/03/2009
SA dd : 04/06/2009

Schaal 1/50
VL dd : 09/09/2009
BD dd : **/**/2009

Voor Akkoord :
Datum :/...../.....

Plans en bijlagen zijn onze exclusieve eigendom. Nadruk, mededeling aan derden en aanwending ervan zijn verboden.
Retour mag door ons worden geeist.
Bij niet naleving is D&E gemachtigd de studiekosten, onder de vorm van ereloon, aan te rekenen.