


PROJECT 0812MTS schaal 1/100

ARCHITECT HAN VANREUSEL BRAINESTRAT 13 3052 BLANDEN

BOUWHEER-BOUWPLAATS FAM VERMEULEN MARIA THERESIASTRAT 85 3000 LEUVEN

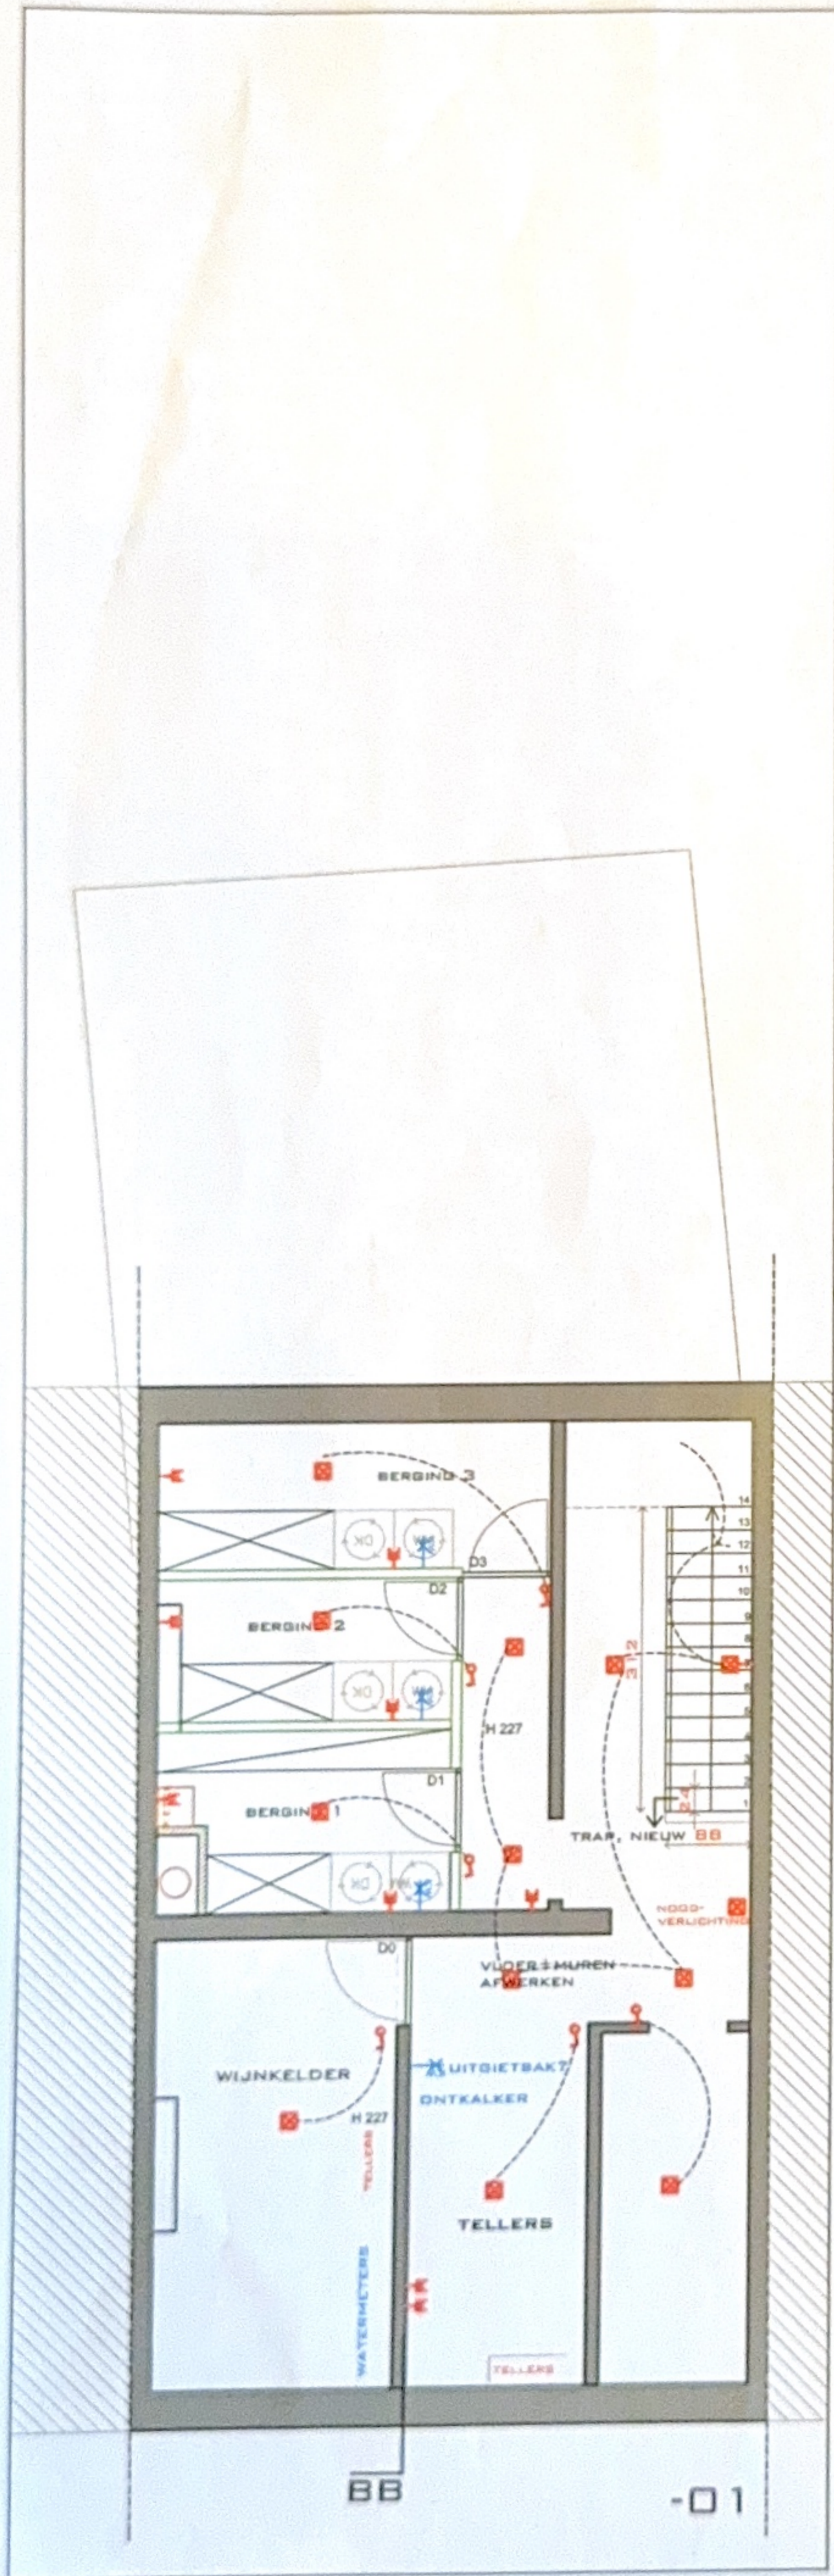

PROJECT DB12MTS schaal 1/100

ARCHITECT HAN VANREUSEL BRAINESTRAT 13 3052 BLANDEN

BOUWHEER-BOUWPLAATS FAM VERMEULEN MARIA THERESIASTRAT 85 3000 LEUVEN