


PLANNEN GARAGE

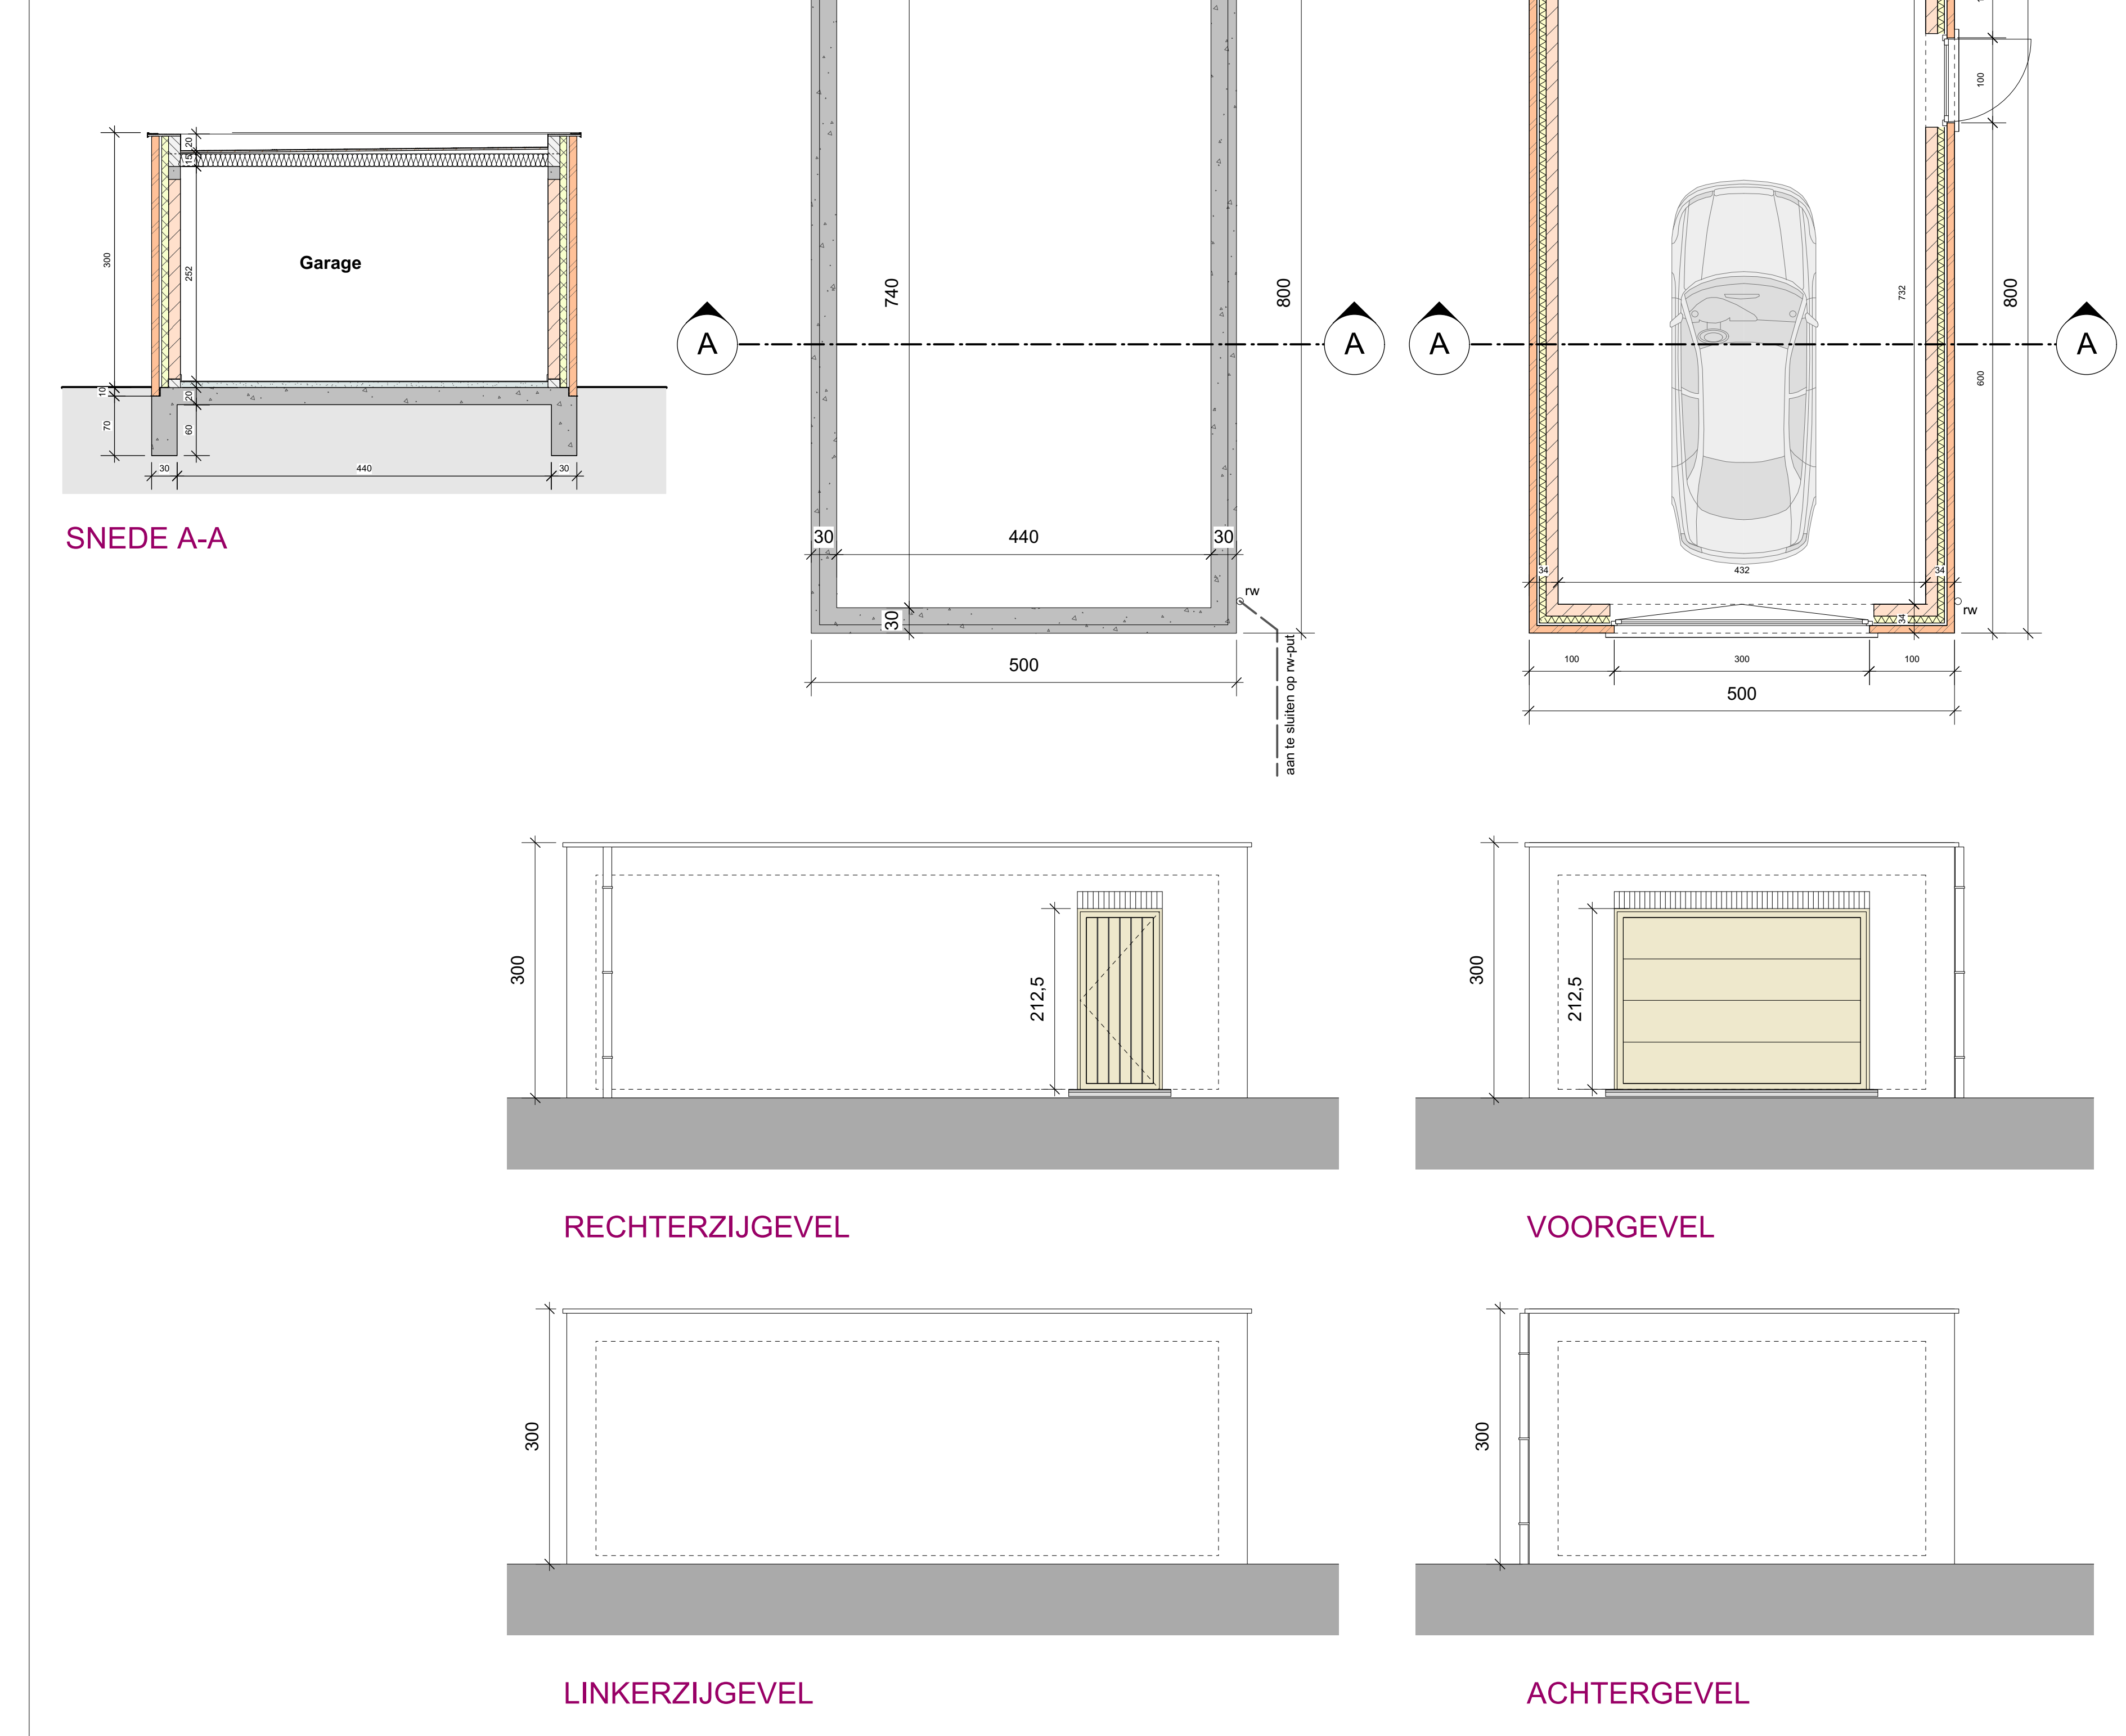

AANGEBRACHTE WIJZIGINGEN OP DE PLANNEN			
index	datum	plannr.	omschrijving

	Design & Engineering Nieuwlandlaan 19b - 3200 AARSCHOT tel +32 16 56 67 81 fax +32 16 56 20 38	dossier nr. 1278
--	--	----------------------------

projectomschrijving BOUWEN VAN EEN VRIJSTAANDE WONING	plan nr. 2 / 4
---	--------------------------

PLAN BOUWAANVRAAG	
BOUWHEER MeijDe Preter Kimberly Wandeleerstraat 35 3200 Aarschot	BOUWPLAATS Boshuisstraat 13 lot I & Ia 3201 Aarschot KADASTER 4 ^e afd. sectie G 556 Z/deel en 556 B3/deel

titel tekening plans woning en plans garage	AANNEMER:
datum ontwerp getekend schaal 2015-11-10 BV MD 1/50	

- plan 1 : gevels woning
- plan 2 : plans woning en plans garage
- plan 3 : sneede
- plan 4 : inplanting

2015-11-09 BA De Preter.vwx integratie betonstudie integratie technieken	index A B C D E F G H I J K L M N O P
--	---