


Bestaande woning
huisnummer 5
Ilsbroux - Moyaerts Jean Henri

VERDIEPING woningen 1 - 4

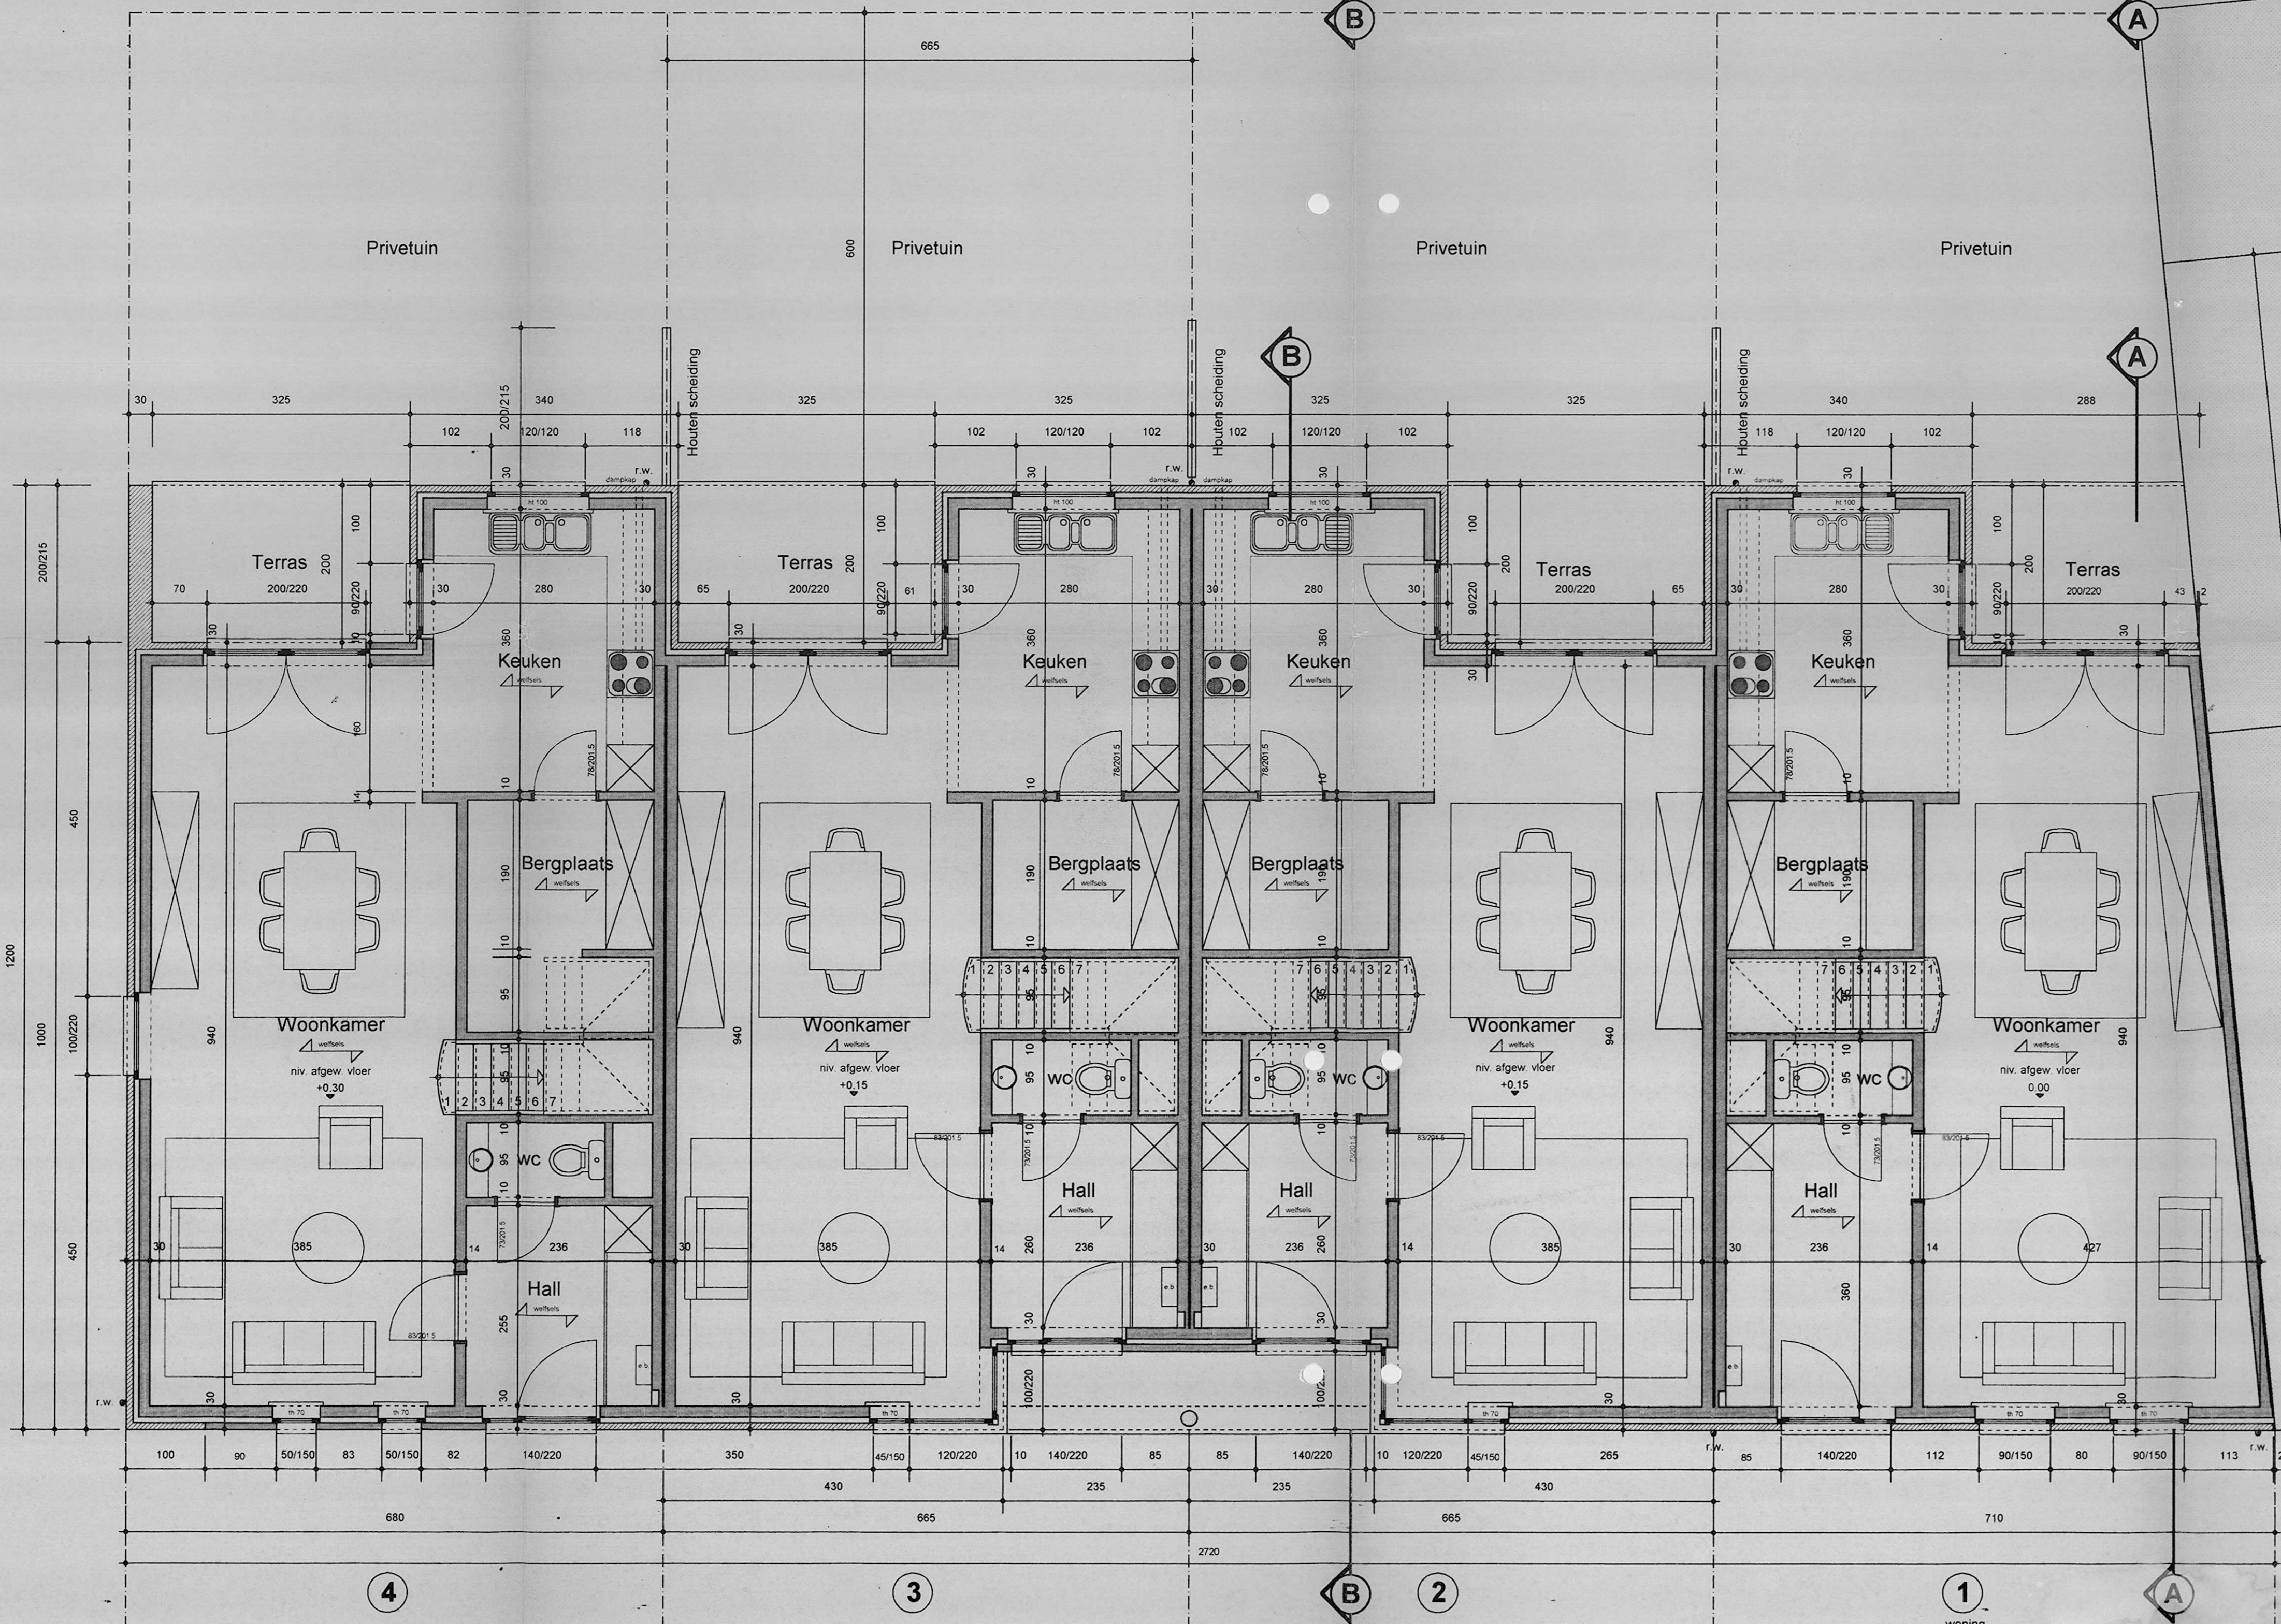


GELIJKVLOERS woningen 1 - 4

- LEGENDE**
- snelbouw (in buitenspoorblad te bekleden met sierpleister kleur vanille)
 - nieuw parementgevelsteen kleur bruinrood

Verwarmingbron : aardgas
elke woning heeft een aparte aardgasketel op de zolder

Bestaande woning
huisnummer 5
Ilsbroux - Moyaerts Jean Henri

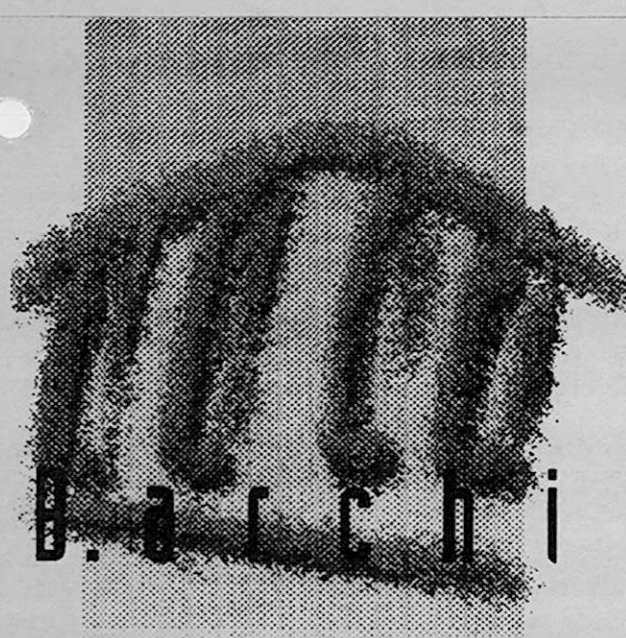

ARCHITECTEN
Vos peter
Bringmans Marlies
Claesen Bart

OPDRACHTGEVER
Woningbouw Calcutec
Hasseltweg 103
3600 Genk

BOUWPLAATS
Orgelstraat
3803 St-Truiden

kadastraal afd. 5 (Wilderen) sectie B nr 93 G

BOUWAANVRAAG
Bouwen van 9 gegroepeerde eengezinswoningen met vrijstaande autobergplaats

Woningen 1-4
schaal 1/50

**architectuur
binnenhuis
restauratie**

tikkelsteeg 11 3770 RIEMST
tel. : 012/39.50.28
fax : 012/39.55.06